

Grafikdarstellung - Phase

Bestand	Abbruch

SYMBOLS / ABKÜRZUNGEN

	FF8 Fertigfußbodenhöhe		Notabgang		Oberkante
	Rohfußbodenhöhe		T30 Tür Feuerhemmend		Unterkante
	Wanddurchbruch		T90 Tür Feuerbeständig		Vorderkante
	Wanddurchbruch		DS dichtschiebend		Innenkante
	Revisionsöffnung		Rauchschutztür		Rohdicke
	Glasschiebetür		Glasschiebetür		Rohdicke
	Lüftungsschlitze		Lüftungsschlitze		Unterzug
	Bodenablauf		Hotpunkt		Überzug
	Dachablauf		Tiefpunkt		Überschlag
	Regenrinne		Steigung		Dachgerüst
	Brüstungshöhe				Schallschutzanforderung (rechnerischer Wert)

MATERIALIEN

	STB-Fertigteil		Porenbeton		WC-Trennwand
	Stahlbeton		Gipskartonwand		harte Dämmung
	Beton unbewehrt		Vorsatzschale		weiche Dämmung
	Mauerwerk		Systemtrennwand (geschlossen)		Systemtrennwand (Gas)
			Stahlstütze mit Brandschutzverkleidung		

WICHTIG:
Die Brandschutzanforderungen ist gem. Brandschutzkonzept. Die Darstellung der Brandschutzanforderung erfolgt zusätzlich zur Beschriftung durch eine farbliche Hervorhebung der Wand.

OBERFLÄCHENQUALITÄTEN

	F 30		F 60		F 90		Brandwand
--	------	--	------	--	------	--	-----------

WANDERFLÄCHEN

W1	Anstrich	Farbe:	Typ:
W2	Tapete mit Anstrich	Farbe:	Typ:
W3	Mustertapete	Farbe:	Typ:
W4	Wandfliesen	Farbe:	Typ: Format:
W5	Fleisspiegel	Farbe:	Typ: Format:
W6	Systemtrennwand	Farbe:	Typ:

BODENBELÄGE

B1	Anstrich	Farbe:	Typ:
B2	Beschichtung	Farbe:	Typ:
B3	Teppichboden	Farbe:	Typ: Format:
B4	Bodenfliesen	Farbe:	Typ: Format:
B5	Natursteinbelag	Farbe:	Typ: Format:
B6	PVC-Vinyl-Linoleum-Belag	Farbe:	Typ:

BECKEN

D1	Anstrich	Farbe:	Typ:
D2	abgehängte Rasterdecke	Farbe:	Typ: Format:
D3	abgehängte Gipskartondecke	Farbe:	Typ:
D4	abgehängte Paneeldecke	Farbe:	Typ: Format:

SYMBOLS

	AUSBAUSYMBOL		RAUMBESCHRIFTUNG		TÜRBECHRIFTUNG
	SONNENSCHUTZ AUSSEN				

HINWEISE

- Tür- und Brüstungshöhen beziehen sich auf OK Fertigfußboden
- Alle Maße und Konstruktionsangaben sind vor der Ausführung vom Unternehmer verantwortlich zu prüfen. Unstimmigkeiten sind der Bauleitung und dem Architekten sofort mitzuteilen.
- Außer dieser Zeichnung ist die Ausschreibung und statische Berechnung mit Position- und Bewehrungsplänen verbindlich. Ausführungsregeln der Fachgenossenschaft, ggf. auch Werkpläne von Fachfirmen sind vom Ausführer auf Übereinstimmung mit dieser Zeichnung zu prüfen. Elektrik- und HGA-Pläne sind zu beachten.
- Die genaue Lage der Durchbrüche und Kernbohrungen ist aus den Plänen der Gebäudetechnik zu entnehmen.
- Sämtliche Durchbrüche in Decken und Wänden sind nach der Installation von den jeweiligen zuständigen Fachfirmen unter Beachtung der jeweiligen Brandschutzanforderungen des Bauwerks gemäß DIN 4102 zu schließen. Dies gilt gleichermaßen für die Schalldämmungsanforderungen.
- Freilegende Ecken bei GK-Wänden und Brandschutzverkleidungen mit Eschschrauben versehen => Leichtung Trockenbau! Für Heizkörper vor GK-Wänden und Hängeschranken von Küchen Verstärkungen versehen => Leichtung Trockenbau!

PLANFREIGABE


Zeichnung geprüft und zur Ausführung freigegeben

ohne Ergänzungen mit Ergänzungen Freigegebener Index nicht freigegeben

Datum, Bauherr/Vertreter

Planinhalt	Grundriss Bestand Büro	Phase 5	Planner OP	Art GR
Bauherr	SL-DV Service GmbH Rangstraße 39 36043 Fulda	Bauort	Harrfstraße 38 40591 Düsseldorf	
Generalplaner	GOLDBECK West GmbH Bauen im Bestand Rhein-Ruhr Rheingrabenstraße 4 D-40789 Monheim	Projektleiter	Müsch Projektmanagement Claubergstraße 1 47051 Duisburg	
		Fläche	Laufende Nr.	Index
		01	00114	0

Index	Datum	Name	Änderung
gez.:	17.01.2020	N.Zhang	
geprüft:			
Maßstab:	1:50		
Projekt	Errichtung eines Gewerbetanks Businesspark Werstener Kreuz		Projekt Nr. BW1087
Planinhalt	Grundriss Bestand Büro	Phase 5	Planner OP
		Fläche	Laufende Nr.
		01	00114
			Index
			0

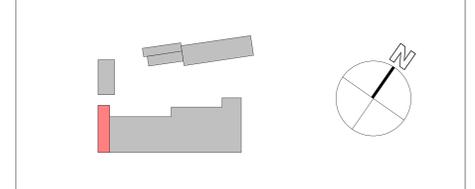

OKF Büro Neu = ±0,00m = +40,70m UHNH


AUSFÜHRUNGSPLANUNG

Index	Datum	Name	Änderung
gez.:	17.01.2020	N.Zhang	
geprüft:			
Maßstab:	1:50		
Projekt	Errichtung eines Gewerbetanks Businesspark Werstener Kreuz		Projekt Nr. BW1087
Planinhalt	Grundriss Bestand Büro	Phase 5	Planner OP
		Fläche	Laufende Nr.
		01	00114
			Index
			0

GOLDBECK
Rheingrabenstraße 4, D-40789 Monheim
Telefon: +49 (2127) 94451-400

Errichtung eines Gewerbetanks
Businesspark Werstener Kreuz

Grundriss
Bestand Büro

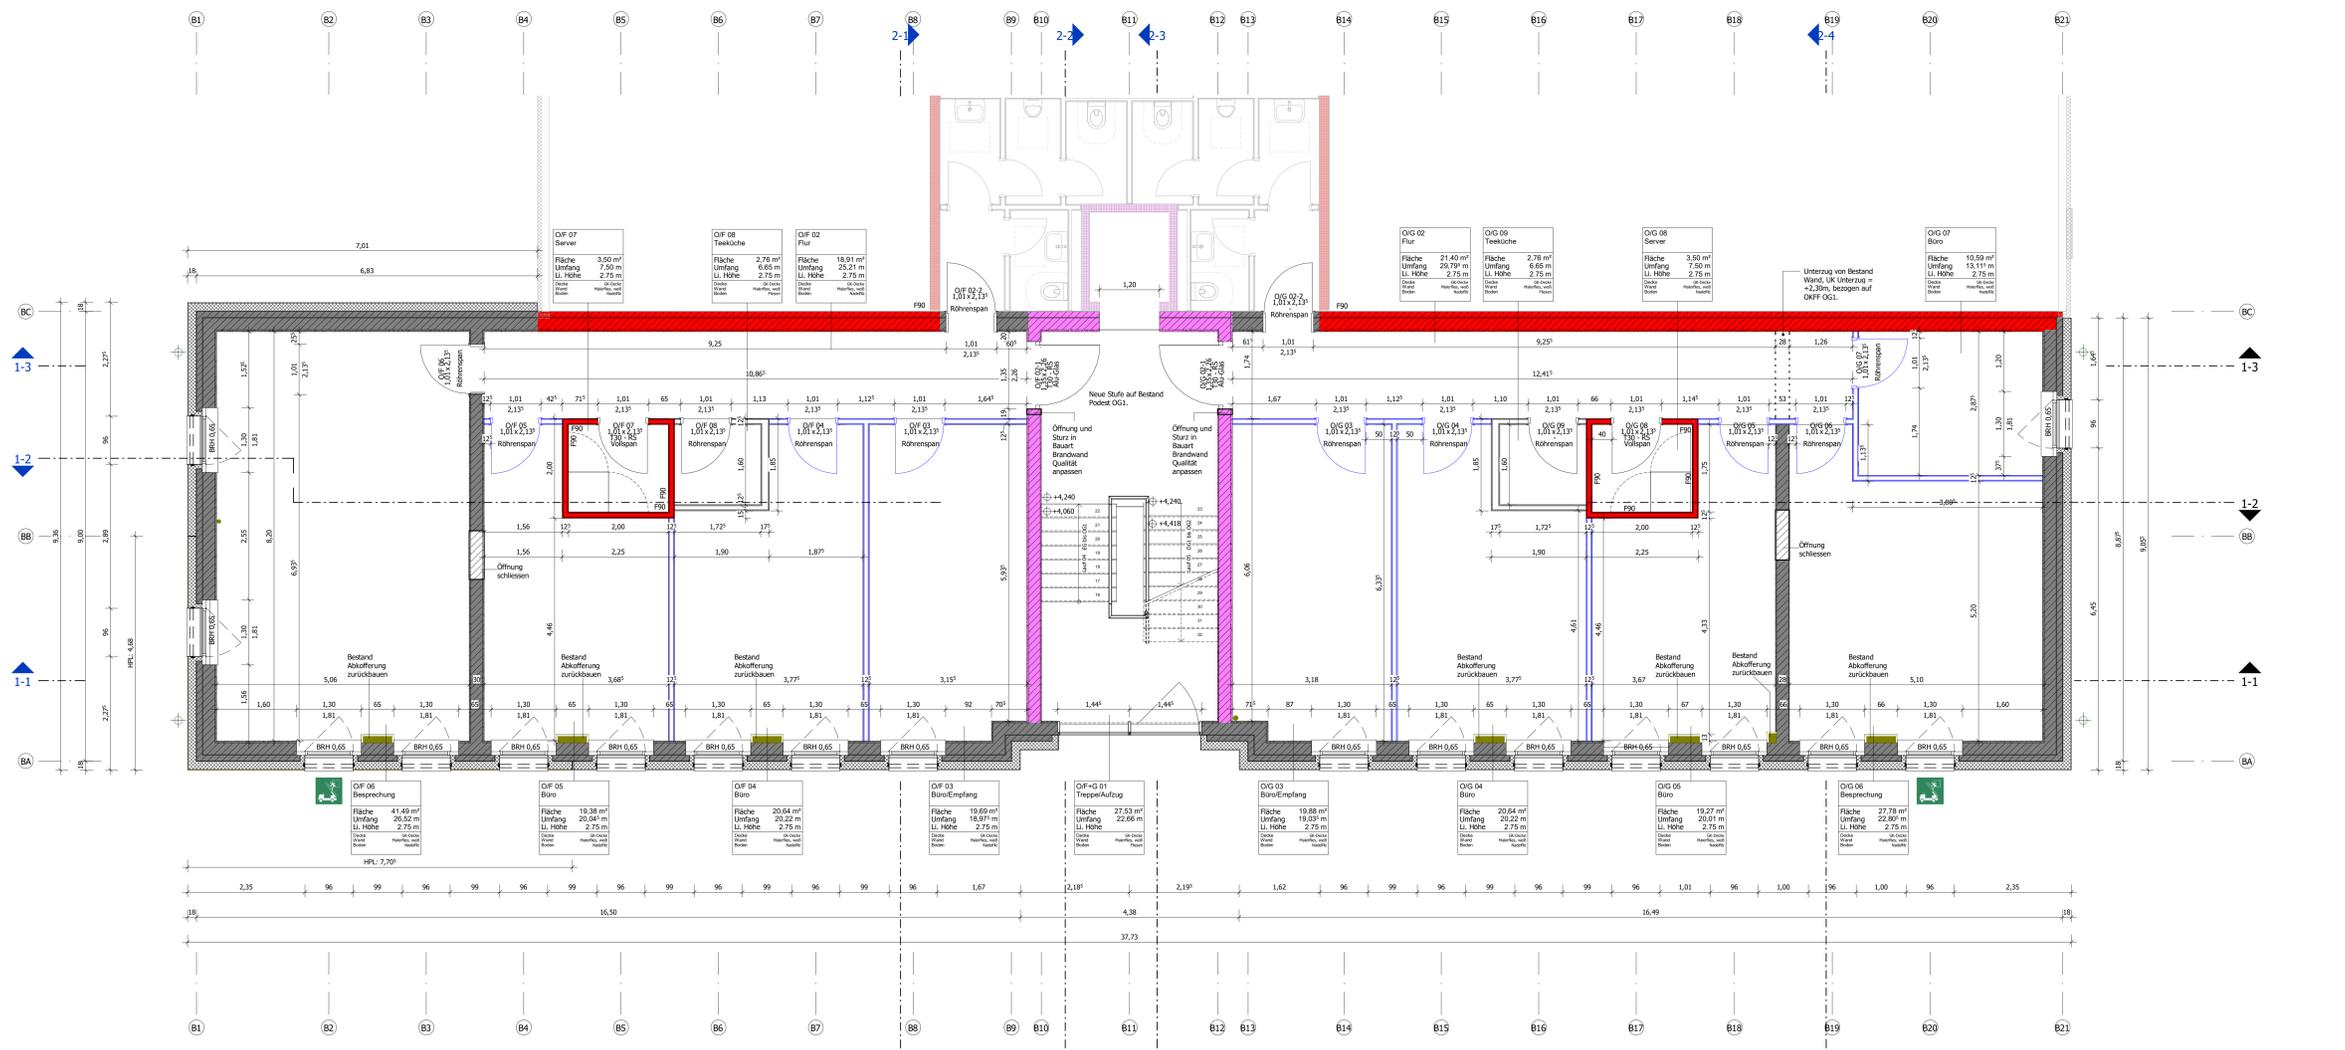

Grundriss 1.Obergeschoss
M 1 : 50

Diese Zeichnung ist Eigentum der GOLDBECK Group und ist urheberrechtlich geschützt. Sie darf ohne schriftliche Genehmigung weder ververvielfältigt noch Dritten zur Verfügung gestellt werden. Die Haftung für die Richtigkeit der Zeichnung liegt bei GOLDBECK Group.