

**Grafikdarstellung - Phase**

Bestand	Abbruch

**SYMBOLE / ABKÜRZUNGEN**

	FF8 Fertigfußbodenhöhe		NA T30 Notabgang T30 Tür Feuerhemmend dichtschließend		OK UK Oberkante Unterkante
	RFB Rohbaukante		T00 Tür Feuerbeständig dichtschließend		VK JK Vorkante Innenkante
	RFBG Rohbaugänge		GA Glasausstrich		RD Rohdecke
	RFBG Rohbaugänge		LS Lüftungsschlitze		UZ Überzug
	RFBG Rohbaugänge		HP TP Hochpunkt Tiefpunkt		UZ DG Überzug dachengleich
	RFBG Rohbaugänge		STG Steigung		RWR 330B Schallschutzföderung (rechnerischer Wert)

**MATERIALIEN**

	STB-Fertigteil		Porenbeton		WC-Trennwand
	Stahlbeton		Gipskartonwand		harte Dämmung
	Beton unbewehrt		Vorsatzschale		weiche Dämmung
	Mauerwerk		Systemtrennwand (geschlossen)		Systemtrennwand (Gas)
			Stahlstütze mit Brandschutzverkleidung		

**WICHTIG:**  
Die Brandschutzanforderungen ist gem. Brandschutzkonzept. Die Darstellung der Brandschutzanforderung erfolgt zusätzlich zur Beschriftung durch eine farbliche Hervorhebung der Wand.

**OBERFLÄCHENQUALITÄTEN**

WANDERFLÄCHEN		
W1 Anstrich	Farbe: .....	Typ: .....
W2 Tapete mit Anstrich	Farbe: .....	Typ: .....
W3 Mustertapete	Farbe: .....	Typ: .....
W4 Wandfliesen	Farbe: .....	Typ: ..... Format: .....
W5 Fliesen Spiegel	Farbe: .....	Typ: ..... Format: .....
W6 Systemtrennwand	Farbe: .....	Typ: .....
BODENBELÄGE		
B1 Anstrich	Farbe: .....	Typ: .....
B2 Beschichtung	Farbe: .....	Typ: .....
B3 Teppichboden	Farbe: .....	Typ: ..... Format: .....
B4 Bodenfliesen	Farbe: .....	Typ: ..... Format: .....
B5 Natursteinbelag	Farbe: .....	Typ: ..... Format: .....
B6 PVC-Vinyl-/Linoleum-Belag	Farbe: .....	Typ: .....
DECKEN		
D1 Anstrich	Farbe: .....	Typ: .....
D2 abgehängte Rasterdecke	Farbe: .....	Typ: ..... Format: .....
D3 abgehängte Gipskartondecke	Farbe: .....	Typ: .....
D4 abgehängte Paneeldecke	Farbe: .....	Typ: ..... Format: .....

**SYMBOLE**

AUSBAUSYMBOL	RAUMBESCHRIFTUNG	TÜRBECHRIFTUNG
	Raumnummer	Raumnummer
	0.03	0.08-3
	Geschoss	Geschoss
		Tür im Raum
SONNENSCHUTZ AUSSEN		
Sonnenschutz		
	Länge (K)	Länge (H)
	Kopplung	Motor


**HINWEISE**

- Tür- und Brüstungshöhen beziehen sich auf OK Fertigfußboden
- Alle Maße und Konstruktionsangaben sind vor der Ausführung vom Unternehmer verantwortlich zu prüfen. Unstimmigkeiten sind der Bauleitung und dem Architekten sofort mitzuteilen.
- Außer dieser Zeichnung ist die Ausschreibung und statische Berechnung mit Positionen- und Bewehrungsplänen verbindlich. Ausführungsplanung der Fachgenosse, ggf. auch Werkpläne von Fachfirmen sind vom Ausführer auf Übereinstimmung mit dieser Zeichnung zu prüfen. Elektrik- und HGA-Pläne sind zu beachten.
- Die genaue Lage der Durchbrüche und Kernbohrungen ist aus den Plänen der Gebäudetechnik zu entnehmen.
- Sämtliche Durchbrüche in Decken und Wänden sind nach der Installation von den jeweiligen zuständigen Fachfirmen unter Beachtung der jeweiligen Brandschutzanforderungen des Bauwerks gemäß DIN 4102 zu schließen. Dies gilt gleichermaßen für die Schallschutzanforderungen.
- Freistehende Ecken bei GK-Wänden und Brandschutzverkleidungen mit Eschschutzzurien versehen => Leistung Trockenbau! Für Heizkörper vor GK-Wänden und Hängestrahlen von Küchen Verstärkungen versehen => Leistung Trockenbau!


**PLANFREIGABE**

Zeichnung geprüft und zur Ausführung freigegeben  
 ohne Ergänzungen  mit Ergänzungen Freigegebener Index .....  nicht freigegeben

<b>Planinhalt</b>	<b>Grundriss</b> Bestand Büro	<b>Phase</b> 5	<b>Planner</b> OP	<b>Art</b> GR
<b>Bauherr</b>	<b>SL-DV Service GmbH</b> Rangstraße 39 36043 Fulda	<b>Bauort</b>	Harrfstraße 38 40591 Düsseldorf	
<b>Generalplaner</b>	<b>GOLDBECK West GmbH</b> Bauen im Bestand Rhein-Ruhr Rheingrabenstraße 4 D-40789 Monheim	<b>Projektleiter</b>	<b>Münch Projektmanagement</b> Claubergstraße 1 47051 Duisburg	
<b>Datum, Bauherr/Vertreter</b>		<b>Blatt</b>	00	00113 0

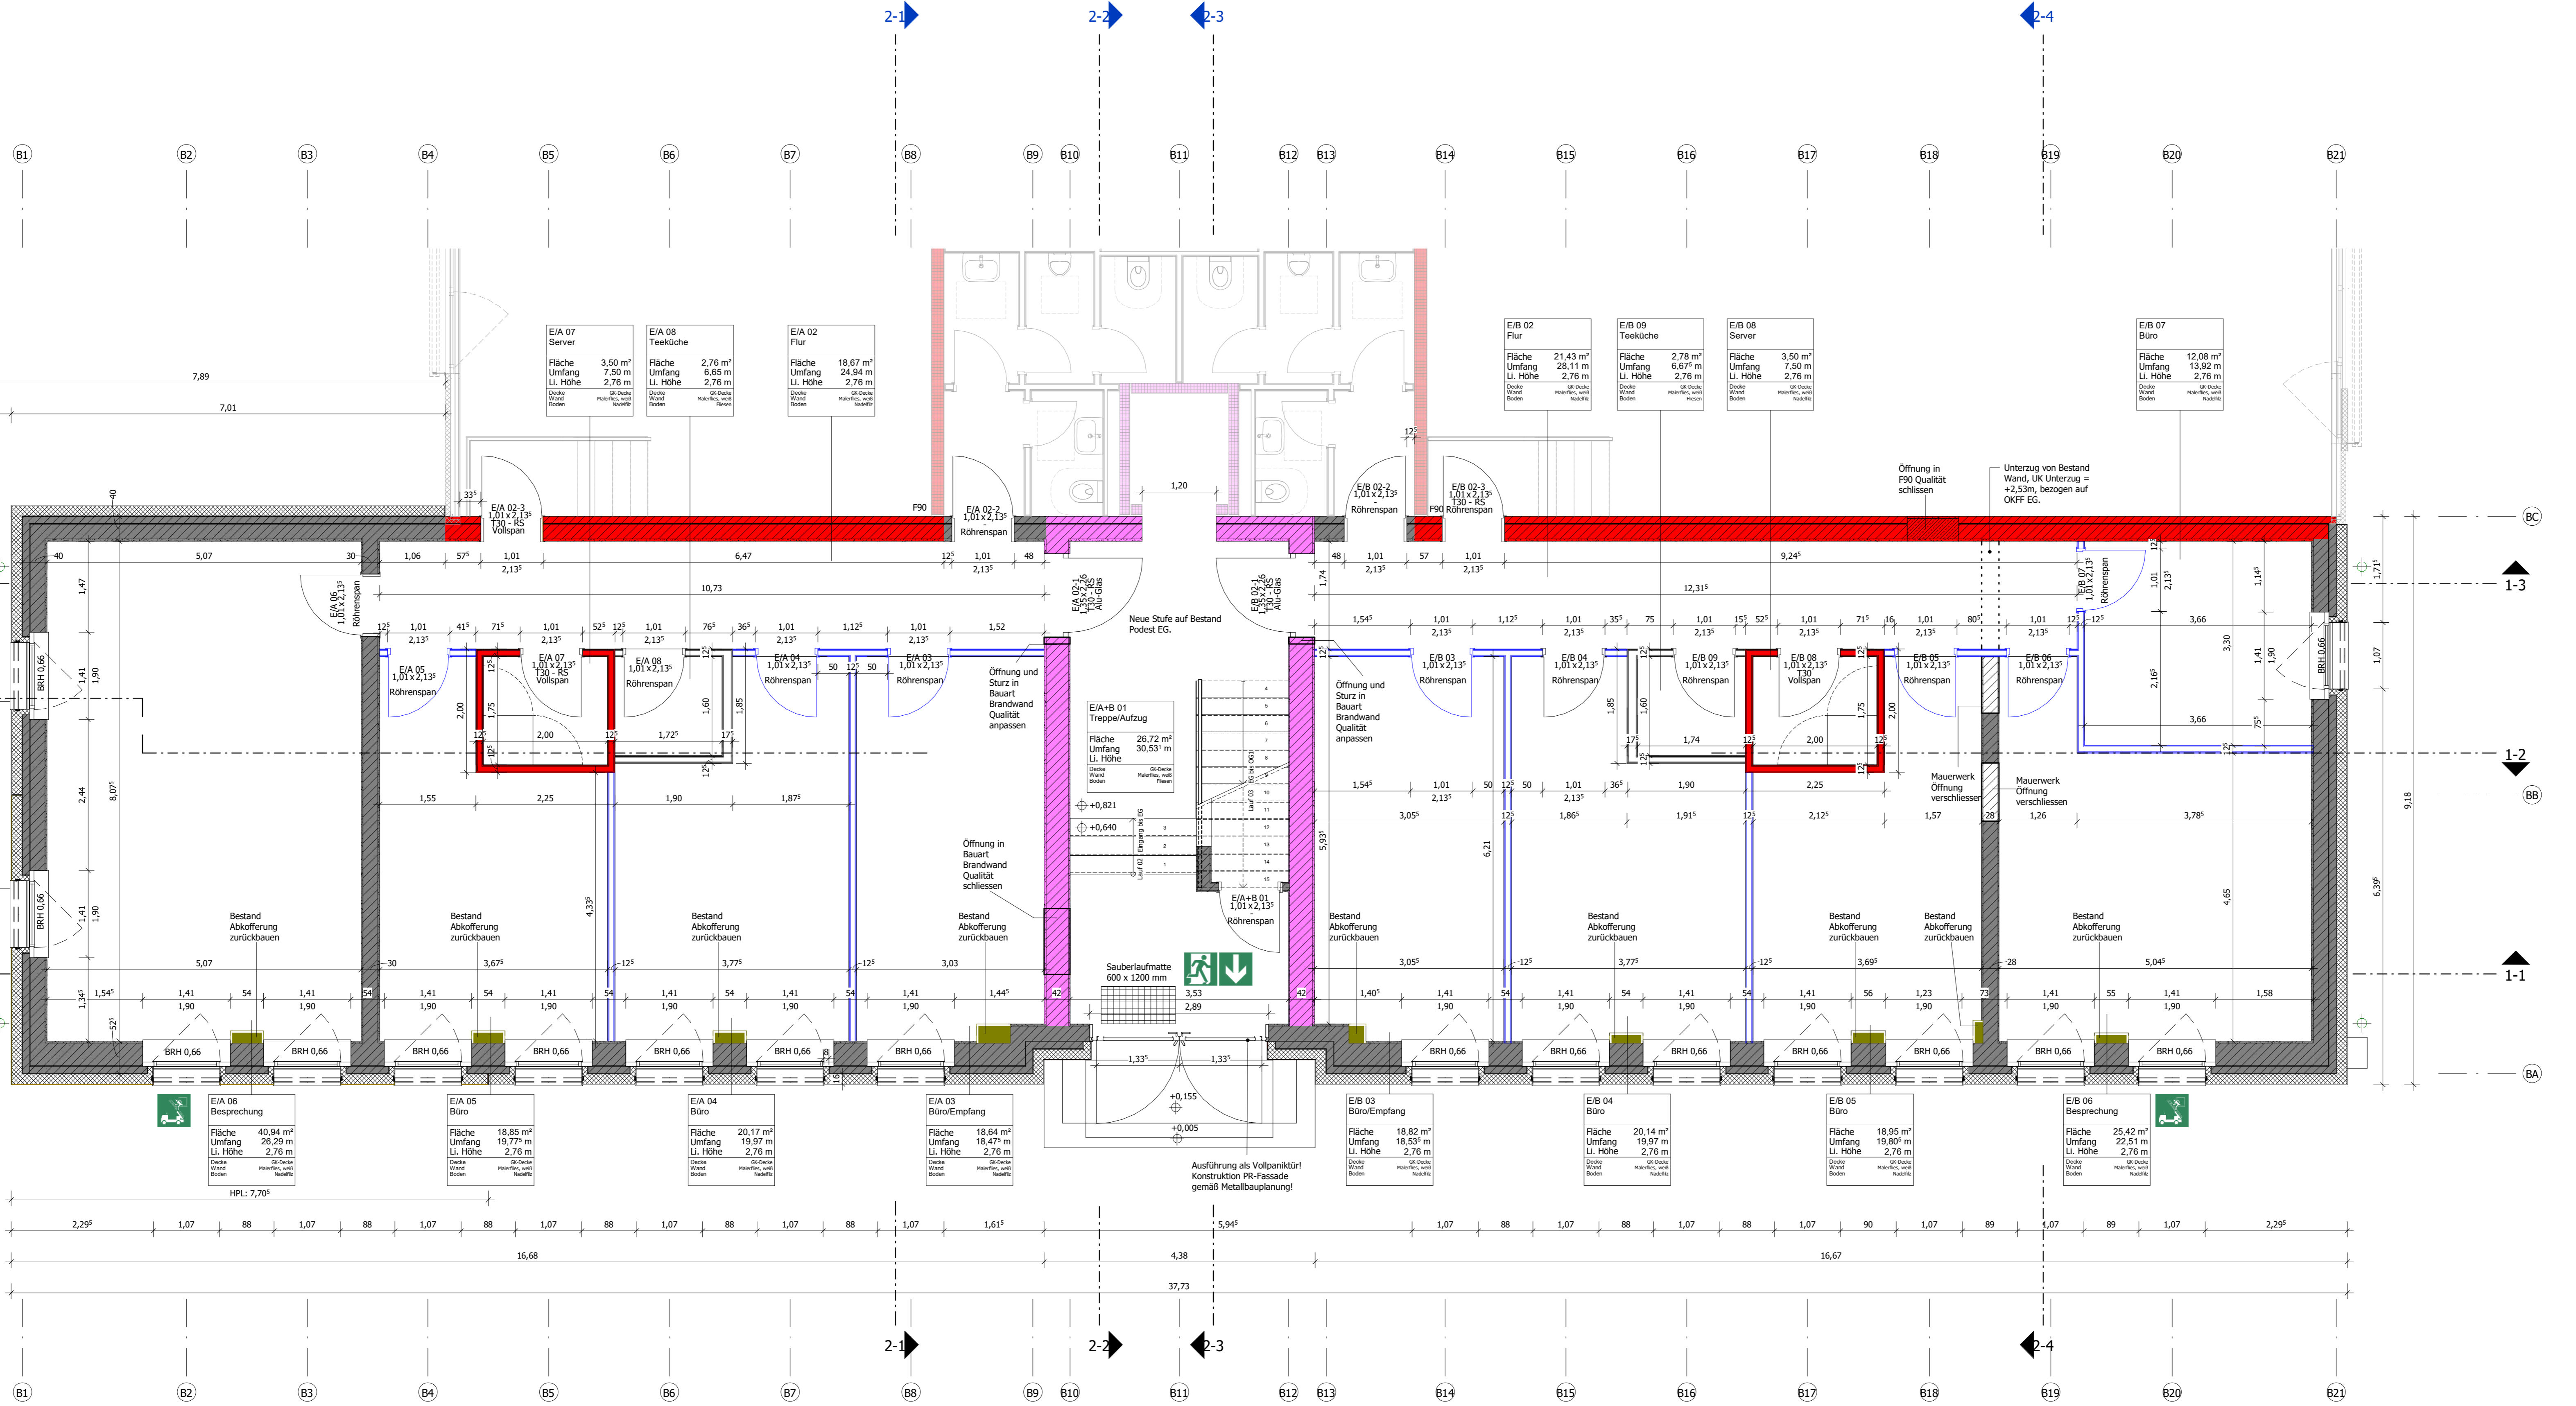

**Grundriss Erdgeschoss**  
M 1 : 50

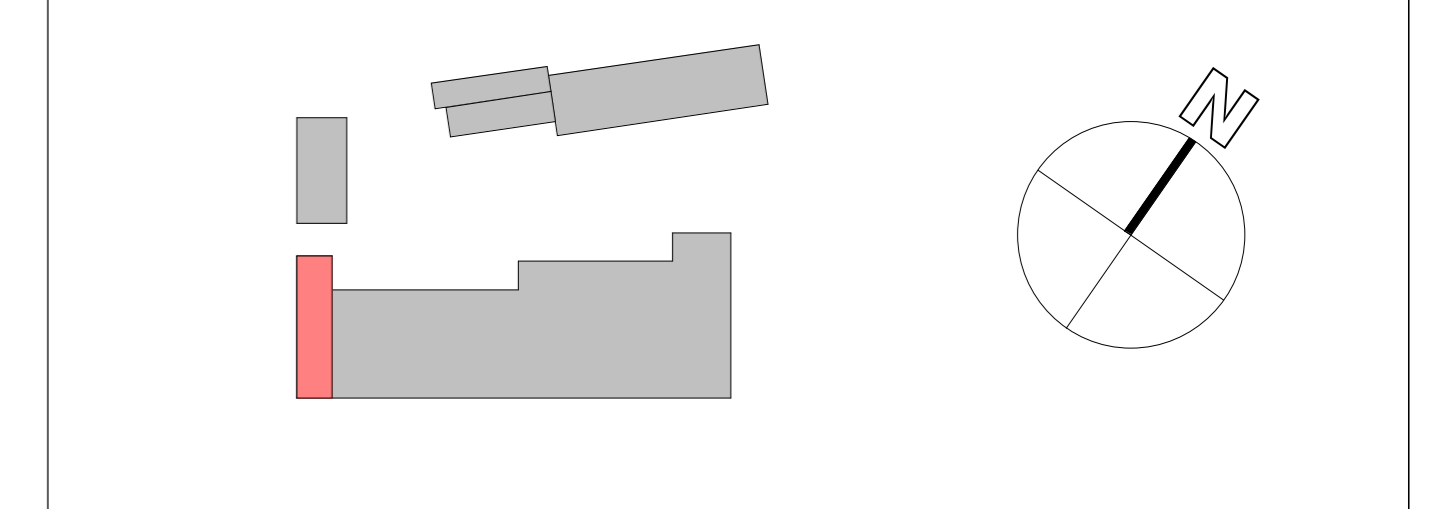

**AUSFÜHRUNGSPLANUNG**

<b>Index</b>	<b>Datum</b>	<b>Name</b>	<b>Änderung</b>
gez.:	17.01.2020	N.Zhang	
geprüft:			
Maßstab:	1:50		
<b>Projekt</b>	<b>Errichtung eines Gewerbetanks</b> Businesspark Westener Kreuz		
<b>Planinhalt</b>	<b>Grundriss</b> Bestand Büro	<b>Phase</b> 5	<b>Planner</b> OP
		<b>Blatt</b> 00	<b>Art</b> GR
		<b>laufende Nr.</b> 00113	<b>Index</b> 0
		<b>Projekt Nr.</b> BW1087	