

Grafikdarstellung - Phase

Bestand	Abbruch

SYMBOLE / ABKÜRZUNGEN

	FFB Fertigfußbodenhöhe		Markierung Änderung		Durchbruch
	RFB Rohfußbodenhöhe		Planungsstandsindex		Nische
	Bezug Rohbaukarte		Markierung offene Punkte		Schacht
	Bezug Fertigbaukarte		siehe Detail Nr./Plan		
BD	Bodendurchbruch	NA	Notabgang	OK	Oberkante
DD	Deckendurchbruch	T30	T30 Tür feuertrennend	UK	Unterkante
WD	Wanddurchbruch	T90	T90 Tür feuertrennend	VK	Vordenkante
WS	Wandschleitz	DS	dichtschließend	IK	Innenkante
REVI	Revisionsöffnung	RS	Rauchschutz für Glasaustritt	RD	Rohdicke
BA	Bodenbelag	LS	Lüftungsschleitz	UZ	Unterzug
DA	Dachablauf	HP	Hochpunkt	UZ	Überzug
RR	Regenrinne	TP	Tiefpunkt	DL	Deckungsdach
BRH	Brüstungshöhe	STG	Stiege	RwR 33B	Schallschutzanforderung (rechnerischer Wert)

MATERIALIEN

	STB-Fertigel		Porenbeton		WC-Trennwand
	Stahlbeton		Gipskartonwand		harte Dämmung
	Beton unbewehrt		Vorsatzschale		weiche Dämmung
	Mauwerk		Systemtrennwand (geschlossen)		Systemtrennwand (Gas)
					Stahlstütze mit Brandschutzverkleidung

WICHTIG:
Die Brandschutzanforderungen ist gem. Brandschutzkonzept. Die Darstellung der Brandschutzanforderung erfolgt zusätzlich zur Beschriftung durch eine farbliche Hervorhebung der Wand.

OBERFLÄCHENQUALITÄTEN

	F 30		F 60		F 90		Brandwand
--	------	--	------	--	------	--	-----------

WANDERFLÄCHEN

W1	Anstrich	Farbe:	Typ:
W2	Tapete mit Anstrich	Farbe:	Typ:
W3	Musterartete	Farbe:	Typ:
W4	Wandfliesen	Farbe:	Typ: Format:
W5	Fliesenpiegel	Farbe:	Typ: Format:
W6	Systemtrennwand	Farbe:	Typ:

BODENBELÄGE

B1	Anstrich	Farbe:	Typ:
B2	Beschichtung	Farbe:	Typ:
B3	Teppichboden	Farbe:	Typ:
B4	Bodenfliesen	Farbe:	Typ: Format:
B5	Natursteinbelag	Farbe:	Typ: Format:
B6	PVC-Vinyl-Linoleum-Belag	Farbe:	Typ:

BECKEN

D1	Anstrich	Farbe:	Typ:
D2	abgehängte Rasterdecke	Farbe:	Typ: Format:
D3	abgehängte Gipskartondecke	Farbe:	Typ:
D4	abgehängte Paneeldecke	Farbe:	Typ: Format:

SYMBOLE

	Wand		Decke		Boden		Raumhöhe		Raumnummer		Tür im Raum
									0.03		0.08-3

SONNENSCHUTZ AUSSEN

	Sonnenschutz		
	Länge Behang (K)		Länge Behang (H)
	Kopplung		Motor

HINWEISE


- Tür- und Brüstungshöhen beziehen sich auf OK Fertigfußboden
- Alle Maße und Konstruktionsangaben sind vor der Ausführung vom Untermieter verantwortlich zu prüfen. Unstimmigkeiten sind der Bauleitung und dem Architekten sofort mitzuteilen.
- Außer dieser Zeichnung ist die Ausschreibung und statische Berechnung mit Position- und Bewehrungsplänen verbindlich. Ausführungspläne der Fachingenieure, ggf. auch Werkpläne von Fachfirmen sind vom Ausführer auf Übereinstimmung mit dieser Zeichnung zu prüfen. Elektro- und HLK-Pläne sind zu beachten.
- Die genaue Lage der Durchbrüche und Kernbohrungen ist aus den Plänen der Gebäudetechnik zu entnehmen.
- Sämtliche Durchbrüche in Decken und Wänden sind nach der Installation von den jeweiligen zuständigen Fachfirmen unter Beachtung der jeweiligen Brandschutzanforderungen des Bauwerks gemäß DIN 4102 zu schließen. Dies gilt gleichermaßen für die Schalldurchlassanforderungen.
- Freileitende Eden bei GK-Wänden und Brandschutzverkleidungen mit Eschschutzhelmen versehen => Leisung Trockenbau! Für Heizkörper vor GK-Wänden und Hängeschranken von Küchen Verstärkungen versehen => Leisung Trockenbau!

PLANFREIGABE

Zeichnung geprüft und zur Ausführung freigegeben
 ohne Ergänzungen mit Ergänzungen Freigegebener Index nicht freigegeben

Datum, Bauherr/Vertreter	Planinhalt	Grundriss Bestand Büro	Phase	5	Planner	OP	Art	GR
	Bauherr	SL-DV Service GmbH	Ebene	02	laufende Nr.	00115	Index	0
	Bauort	Rangstraße 39 36043 Fulda						

Generalplaner	GOLDBECK West GmbH	Baun im Bestand Rhein-Ruhr Rheingrabenstraße 4 D-40789 Monheim	Projektsteuerer	Müch Projektmanagement	Claubergerstraße 1 47051 Duisburg
---------------	--------------------	--	-----------------	------------------------	-----------------------------------

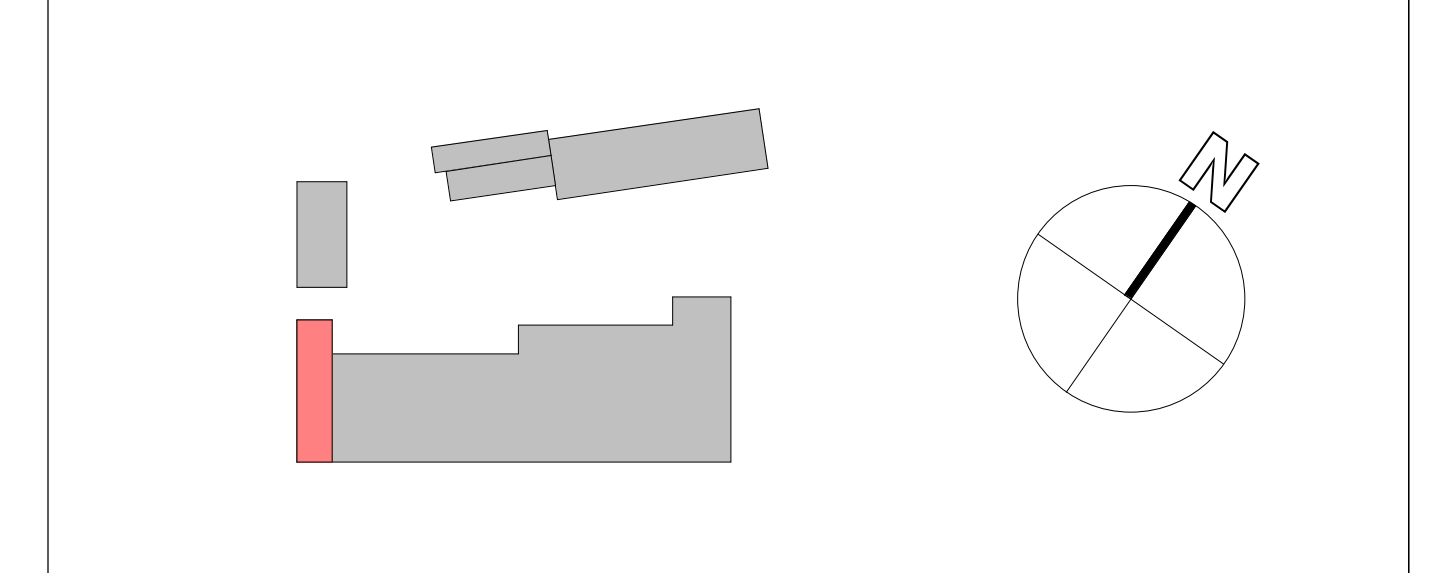


OKF Büro Neu = ±0,00m = +40,70m UHNH

AUSFÜHRUNGSPLANUNG

Index	Datum	Name	Änderung
gez.:	17.01.2020	N.Zhang	
geprüft:			
Maßstab:	1:50		
Projekt	Errichtung eines Gewerbetanks Businesspark Werstener Kreuz		Projekt Nr. BW1087

Planinhalt	Grundriss Bestand Büro	Phase	5	Planner	OP	Art	GR
		Ebene	02	laufende Nr.	00115	Index	0

Formel DIN 40, 1189 & 911 xiv

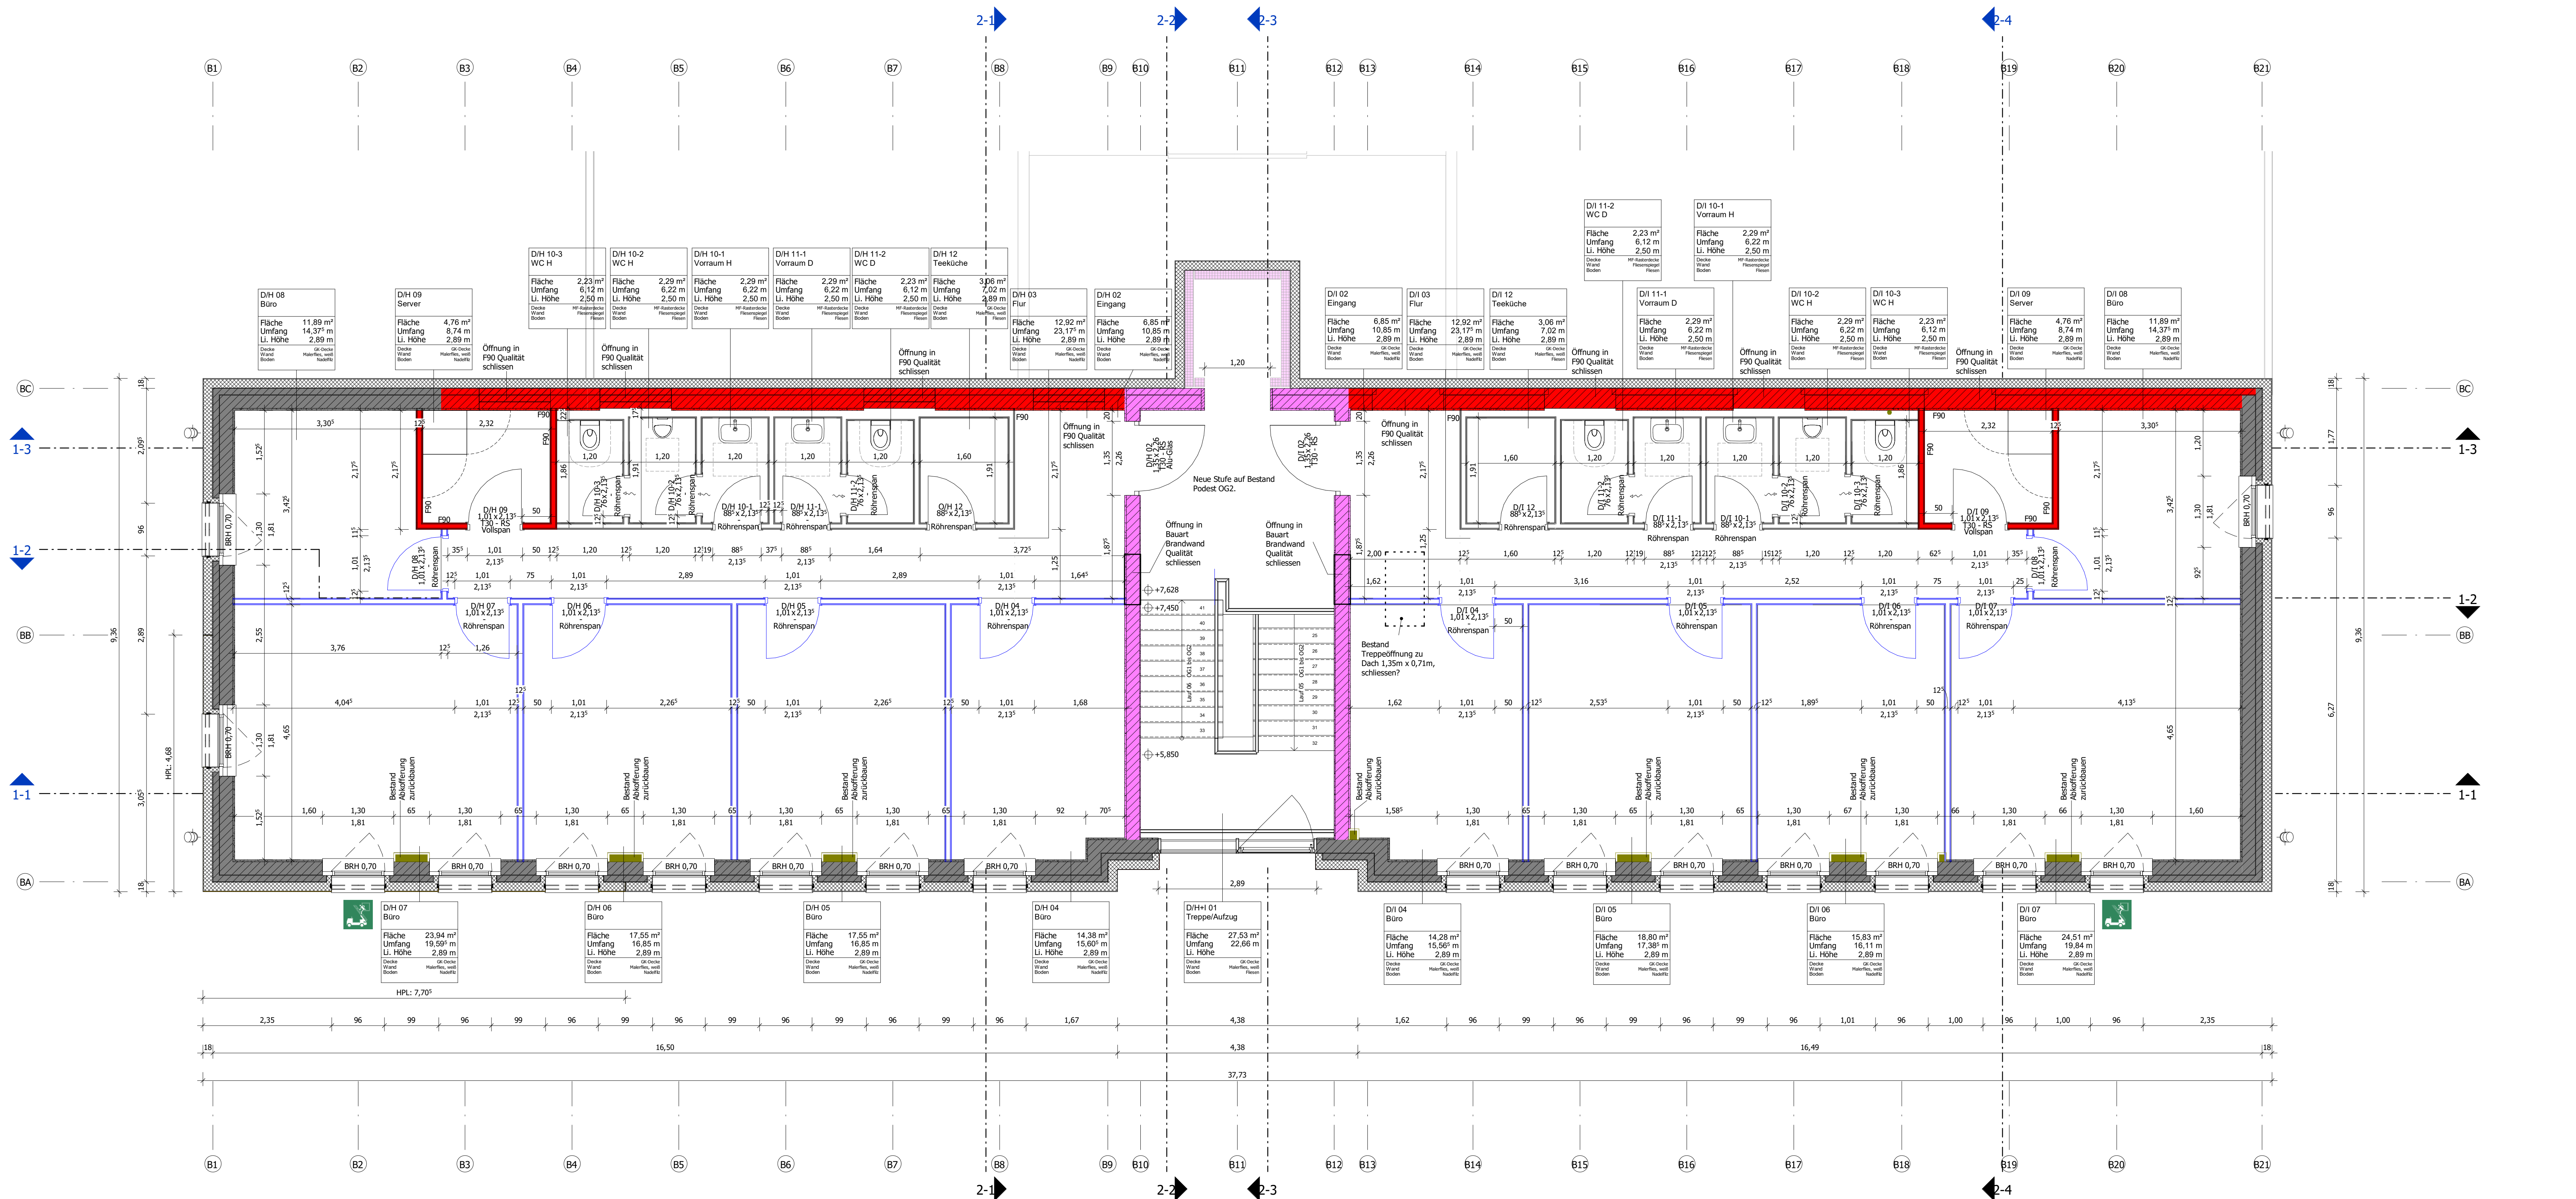

Grundriss 2.Obergeschoss
M 1:50

Diese Zeichnung ist Eigentum der GOLDBECK Group und ist urheberrechtlich geschützt. Sie darf ohne schriftliche Genehmigung weder veröffentlicht noch Dritten zur Verfügung gestellt werden. Alle Rechte vorbehalten.